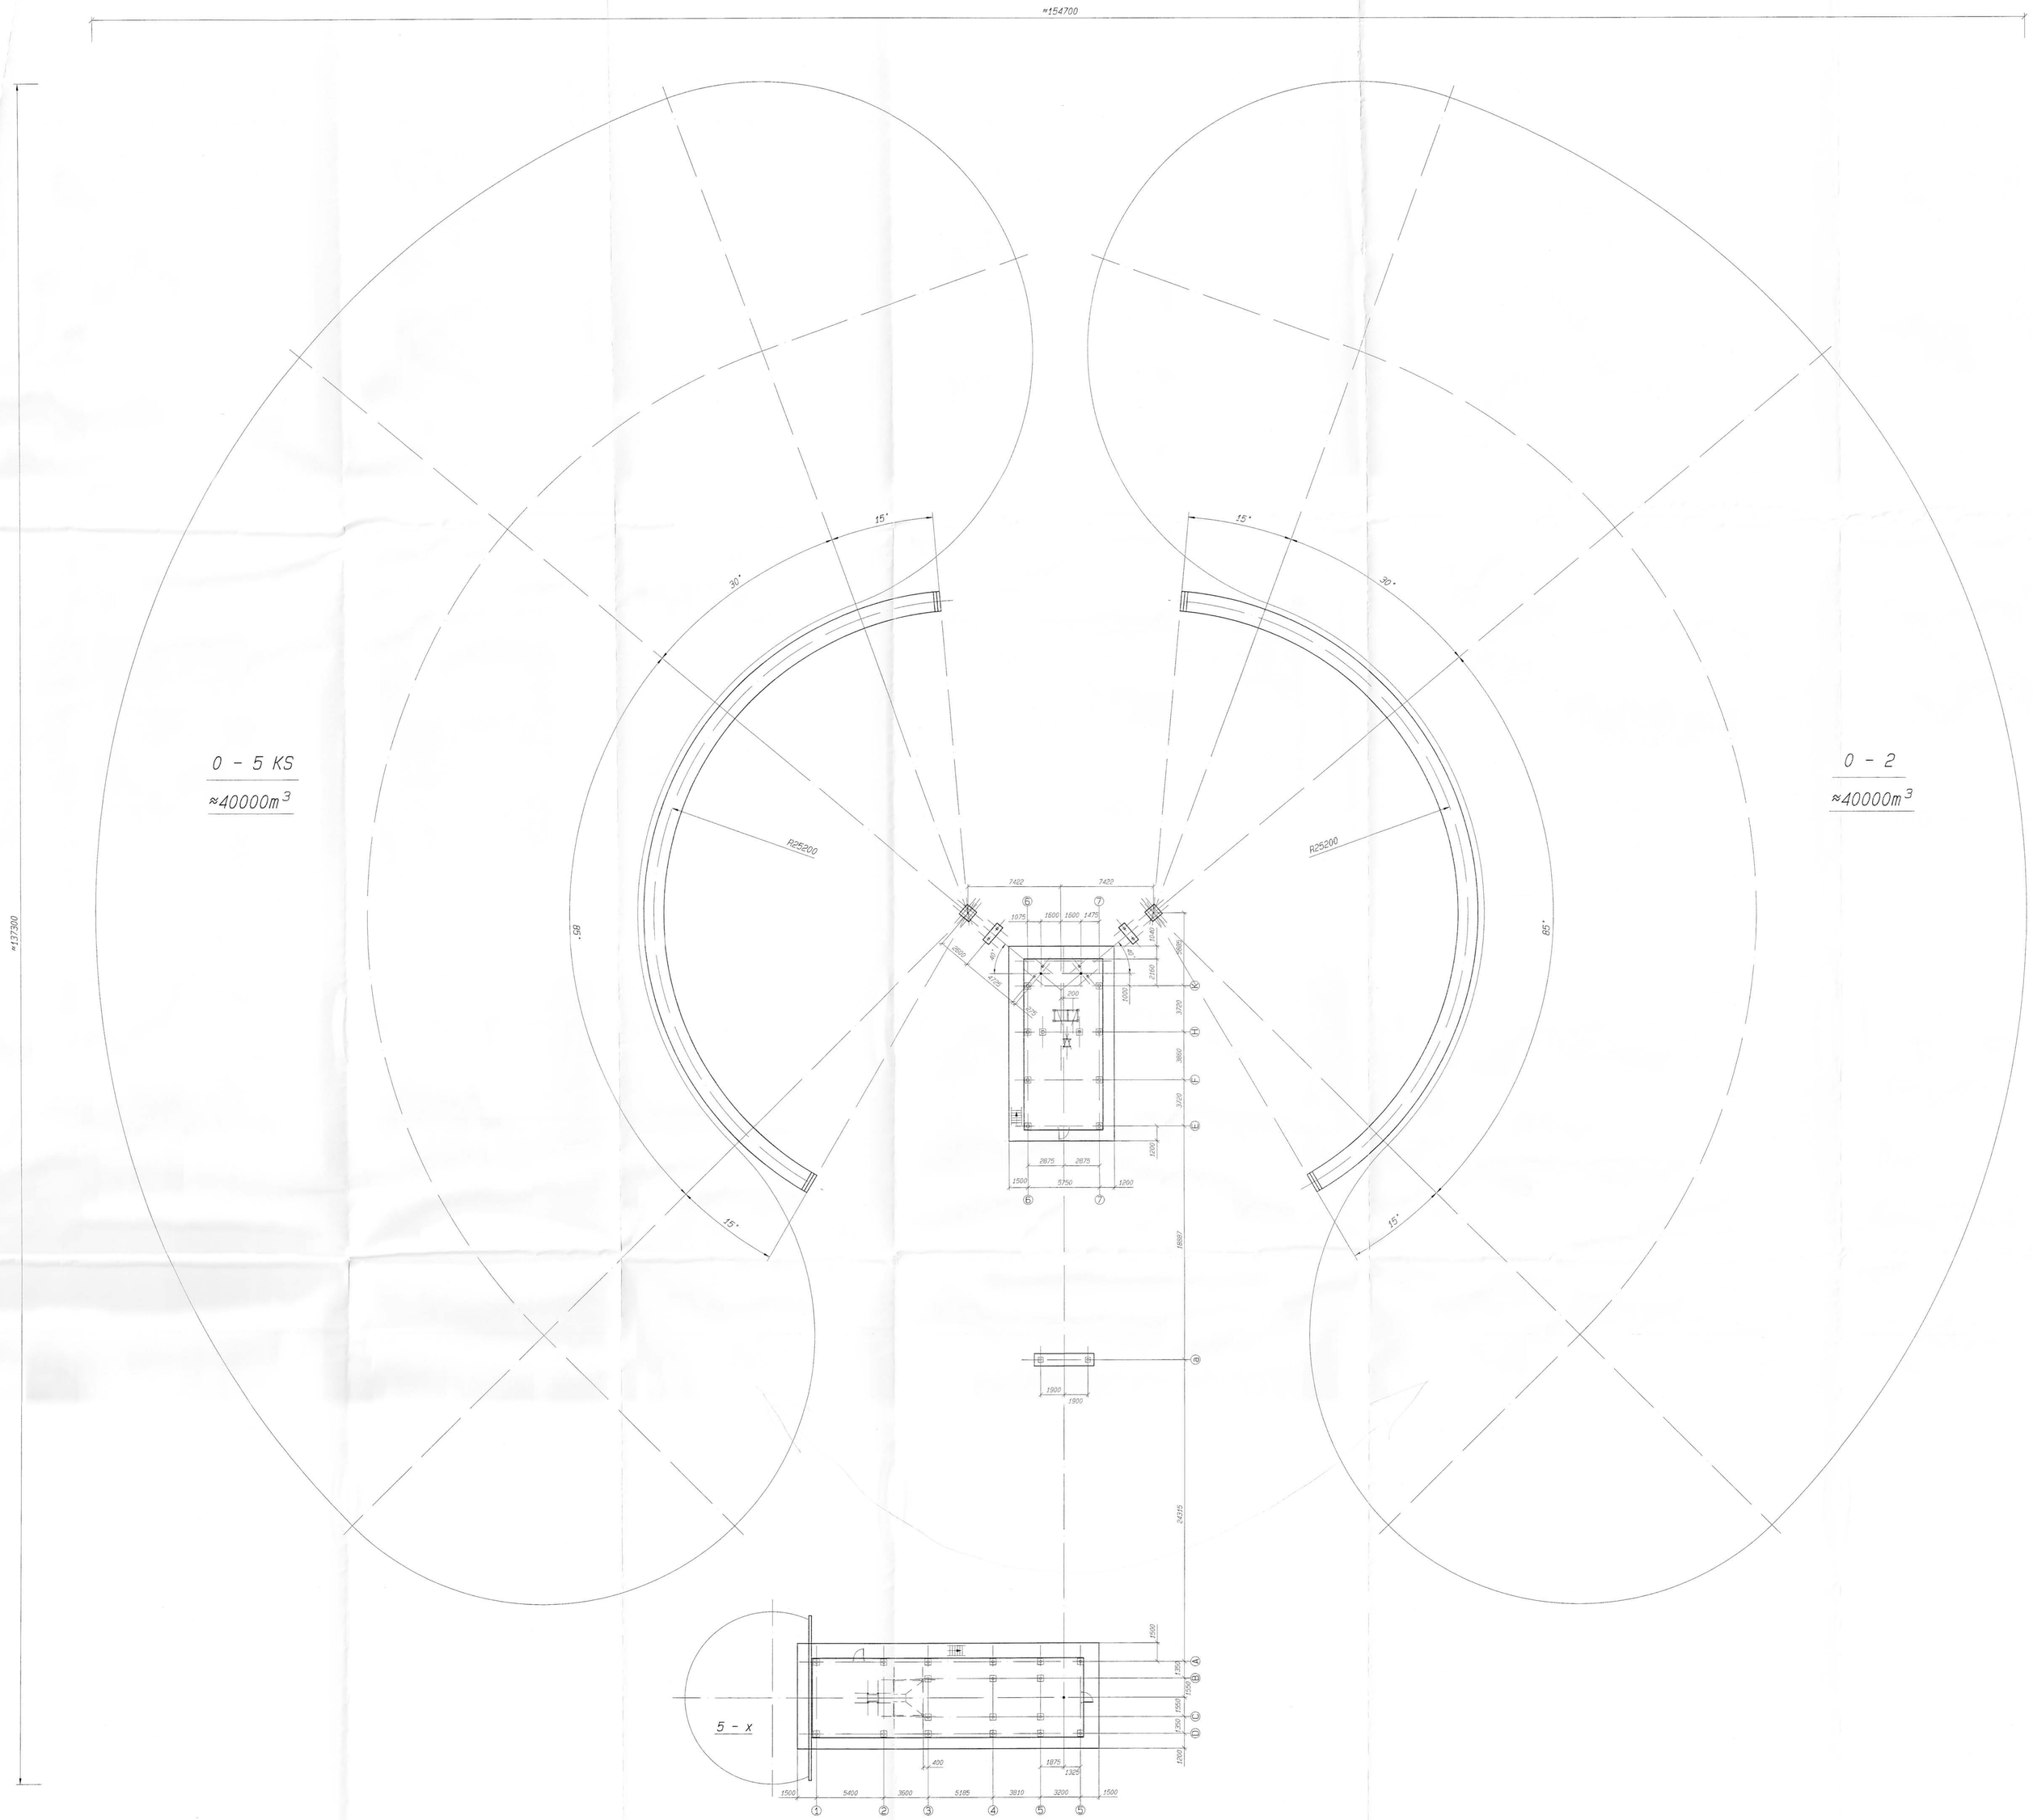

(Verwendungsbereich) Werk Hartmannsdorf			Fa. DEUPO Berlin	Maßstab: 1:200	Gewicht :
				(Dosname) DEUPO\LAGEPLAN	
				(Identnummer) B 3719 - 6	
H			Datum / Name	(Benennung)	
G			Bearb. 13.02.95 Schlink	Sandaufbereitungsanlage	
F			Gepr.	Lageplan	
E			Norm		
D			BRÄUER	(Zeichnungsnummer)	
C				B 3719 - 6	
B					
A					
Zust.	Änderung	Datum	Name	(Ers.f.:)	(Ers.f.:)